

DISPOSIZIONE NUOVO INGRESSO ALLE AULE – PIANO TERRA ANNO SCOLASTICO 2020 - 2021




**ISTITUTO DI ISTRUZIONE SECONDARIA SUPERIORE
"BENEDETTO RADICE"**
BRONTE – ISTITUTO TECNICO

Settore Economico: Amministrazione, Finanza e Marketing

Settore Tecnologico: Meccanica, Meccatronica ed Energia- Informatica e Telecomunicazioni-Sistema Moda-Costruzioni, Ambiente e Territorio

Corso serale (Percorso di II livello): Amministrazione, Finanza e Marketing - Costruzioni, Ambiente e Territorio

ADRANO - ISTITUTO PROFESSIONALE: Agricoltura, sviluppo rurale, valorizzazione prodotti territorio e gestione risorse forestali e montane

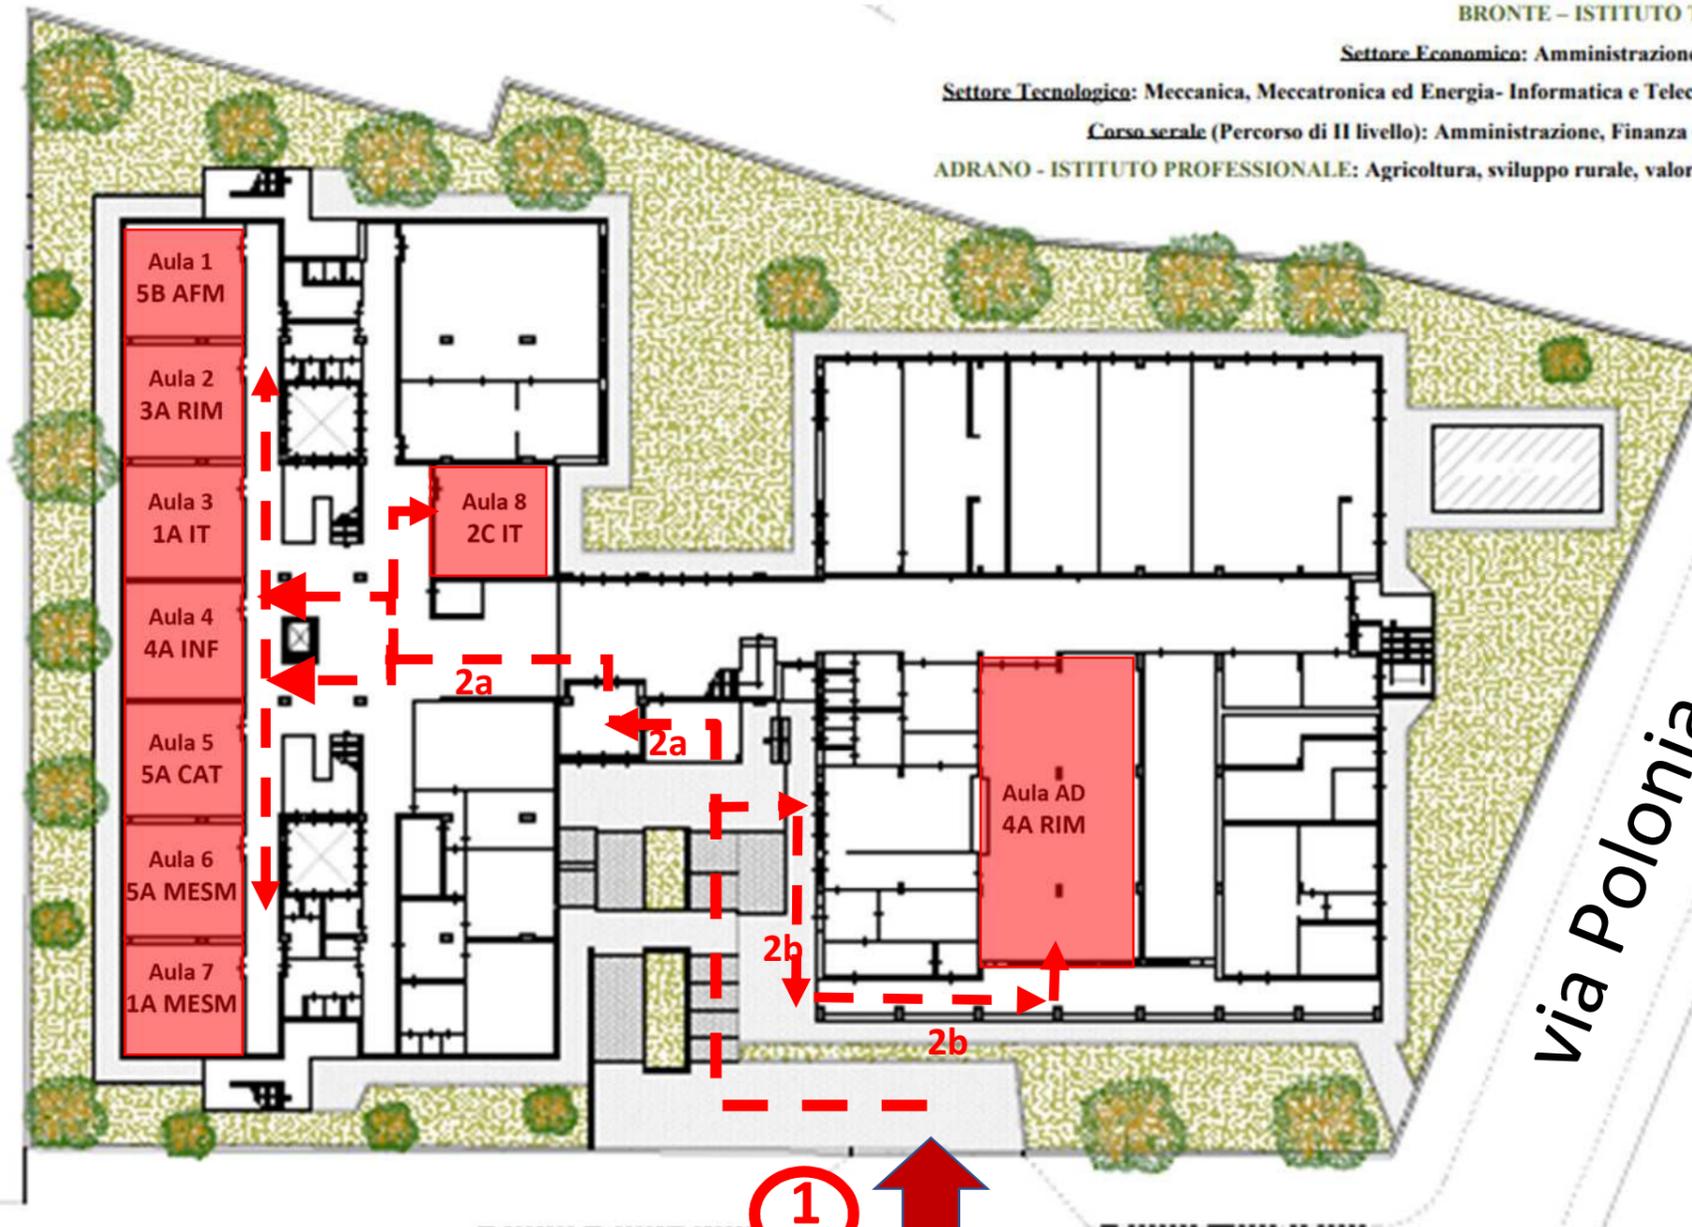

Al fine di evitare assembramenti all'ingresso dell'Istituto e in ossequio alle disposizioni anti-COVID19, sono stati individuati i percorsi d'ingresso e di accesso sia per il personale, per gli alunni e per gli altri utenti dell'Istituto.

I docenti, il personale ATA e tutti gli altri utenti dell'Istituto dovranno accedere dall'ingresso 1, sito in via Sarajevo

Gli allievi accederanno all'Istituto in funzione dell'ubicazione della loro aula con le indicazioni e dalle 7:45 alle 8:00.

via Selvaggi

via Polonia

via Sarajevo

Accessi alle aule

- ① Ingresso Piano Terra
- ➔ Percorsi Piano Terra
- ② Ingresso Primo Piano
- ➔ Percorsi Primo Piano
- ③ Ingresso Secondo Piano
- ➔ Percorsi Secondo Piano

Ingresso 1 Aule Piano Terra
2a ingresso principale 1A IT- 1A MESM- 2C IT- 4A INF 5A MESM- 5B AFM- 5A CAT - 3A RIM
2b percorso esterno 4A RIM